

KKAG(Kiyoyuki Kuwabara Accounting Gallery) ギャラリー利用規約

2024 年 3 月

1. 当ギャラリーについて

- ・ 2018 年に開設したアートギャラリーです。アートの街として発展を続けている東京・馬喰町エリアにあり、周囲には多くのギャラリーが存在しています。
- ・ 約 35 m²のホワイトキューブに、写真を中心に、絵画、イラストレーションなど様々なテーマで作品を展示していただけます。
- ・ 銀座、新宿、品川エリアから最寄り駅まで 15 分程度と、アクセスが大変便利です。

2. 展示期間

- ・ 展示期間は、1 単位 水・木・金・土曜の 4 日間（日・月・火は休廊）です。
- ・ 開廊時間：水・木・金曜 15 時～21 時
土曜 13 時～18 時
- ・ 搬入時間：原則として開催前週の土曜日 18 時～20 時 *ご相談に応じます
- ・ 搬出時間：展示最終日の土曜日 18 時～19 時

3. ご利用料金

- ・ 1 単位（4 日間） 60,000 円（税別）
- ・ お支払い：1 単位ご利用の場合は、予約時に一括でお振込みください。
2 単位以上ご利用の場合は、予約時に半額を、展示開始日の 3 ヶ月前までに残額をお振込みください。
- ・ 販売手数料：作品や書籍、グッズ等の販売については、委託販売とさせていただきます。販売金額（税込）の 30%を手数料としていただきます。

4. キャンセル料

- ・ 1 単位ご利用の場合
展示期間の開始日から 6 ヶ月以内のキャンセル：利用料金の 100%
- ・ 2 単位以上ご利用の場合
展示期間の開始日から 6 ヶ月以内のキャンセル：利用料金の 50%
展示期間の開始日から 3 ヶ月以内のキャンセル：利用料金の 100%

5. 申込方法

- ・ 空き状況のお問合せ、お申込はメールにてご連絡ください。（宛先：info@kkag.jp）

メールには以下の事項をご記入ください。

- ・ 氏名、メールアドレス、電話番号
- ・ 希望展示期間
- ・ 展示内容（作品の種類、テーマ、作品点数）
- ・ 作品の画像（3点以上）、または作品が掲載されている HP 等の URL

※ お申込後、当ギャラリーにて審査を行います。内容により、ご利用をお断りする場合がございます。予めご了承ください。

6. ご利用方法

- ・ 開錠・施錠：展示期間中は、当ギャラリーのスタッフが開錠・施錠を行います。
- ・ 在廊：展示期間中は、当ギャラリーのスタッフが常駐いたしますが、原則として、主催者の方にもできるだけ在廊していただきますようお願いいたします。
- ・ 時間外利用：時間外での利用を希望される場合は、事前にご相談ください。別途時間外利用料をいただきます。
- ・ 駐車場：当ギャラリーがあるアガタ竹澤ビルの前に、1台分のパーキングメーターがございます。その他、近隣にもコインパーキングがございます。
- ・ ご飲食：展示期間中、ギャラリー内でのお茶や菓子類の喫茶は可能です。ただし、アルコール飲料やお食事等の飲食はお断りしております。

7. 展示方法

- ・ 展示および撤収作業は、主催者側でお願いいたします。
- ・ 原則として、展示作品は額装をお願いしております。
- ・ 釘やフック、ピンなど、展示に必要な備品・工具等はご自身で用意してください。
- ・ 壁面への展示方法は原則として、釘やフック掛けとします。
- ・ 強力テープ、ソフト粘着剤（ひっつき虫等）の使用は、壁面を傷めるため固く禁じております。
- ・ 搬入・搬出時等において、床や壁に傷がつくおそれのある場合は、必ず養生してください。
- ・ 額の空箱等を保管するスペースはございません。
- ・ 音響を伴う展示や、プロジェクター等、電源を使用する場合は、別途ご相談ください。

8. 告知

- ・ 自主企画展という扱いとなりますので、展示の告知は主催者側でお願いいたします。
- ・ DM やチラシはギャラリー内に常置いたします。

9. パーティー/イベント

- ・ オープニングパーティーやイベント等を行う場合は、事前に申請してください。
- ・ パーティー/イベント等の実施は、展示期間のご利用時間内でお願いいたします。時間外で行う場合や、延長した場合は、別途時間外使用料をいただきます。
- ・ ドリンク、軽食、お菓子等は持ち込み可とします。
- ・ 当ギャラリー側にて、ドリンク等を有料でご用意することも可能ですので、別途ご相談ください。
- ・ コップや皿などの備品は主催者側でご用意ください。
- ・ ゴミは主催者側でお持ち帰りください。
- ・ 当ギャラリーの冷蔵庫は、庫内のスペースが空いている範囲でご利用いただけます。
- ・ スピーカーでの音出しは別途ご相談ください。

10. 禁止事項

- ・ 当ギャラリーの使用権の転貸および譲渡
- ・ ギャラリーの建物およびギャラリー内での喫煙および火気の使用
- ・ 同じ建物の利用者、来場者、近隣に迷惑を及ぼすおそれのある言動、行動、音楽等
- ・ 暴力的な表現、卑猥な表現および行動、差別的または政治的意図のある表現および行動、その他公序良俗に反する展示
- ・ 著作権、肖像権など他人の権利を侵害するものの展示や物販

11. その他

- ・ 展示物や貴重品等の管理は、主催者ご自身の責任においてお願いいたします。
- ・ 災害、盗難、事故等による展示作品の紛失、破損、発生したトラブル等に関して、当ギャラリーは一切責任を負いかねますので、予めご了承ください。
- ・ ギャラリー内の諸設備、備品の汚損・破損・紛失をされた場合は、買換え、修理等にかかる一切の費用を負担していただきます。
- ・ 主催者や利用者が、本規約に違反したり、当ギャラリーやそのスタッフおよび同じ建物の利用者等に迷惑を及ぼす言動があった場合、ギャラリーの利用を中止させていただきます。その場合、受領した利用料金の返金はいたしません。


以 上

Kiyoyuki Kuwabara AG




施設概要

名称	Kiyoyuki Kuwabara Accounting Gallery (KKAG)
住所	101-0031 東京都千代田区東神田 1-2-11 アガタ竹澤ビル 405
面積	総面積 35.37 ㎡
床	躯体コンクリート 防塵塗装 ※凹凸あり
天井高	2,993 mm
設備・備品	・レイトィングレール 4 本（調光可） ・スポットライト 20 灯 [USHIO 2700K] ・テーブル W1,600×D800×H(flexible) mm ・展示用ショーケース（アンティーク） ・展示台 W1200 D400 H720 mm ・冷蔵ショーケース W900 D450 H800 mm

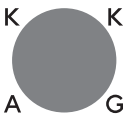

平面図

S1:50 (A4 出力)

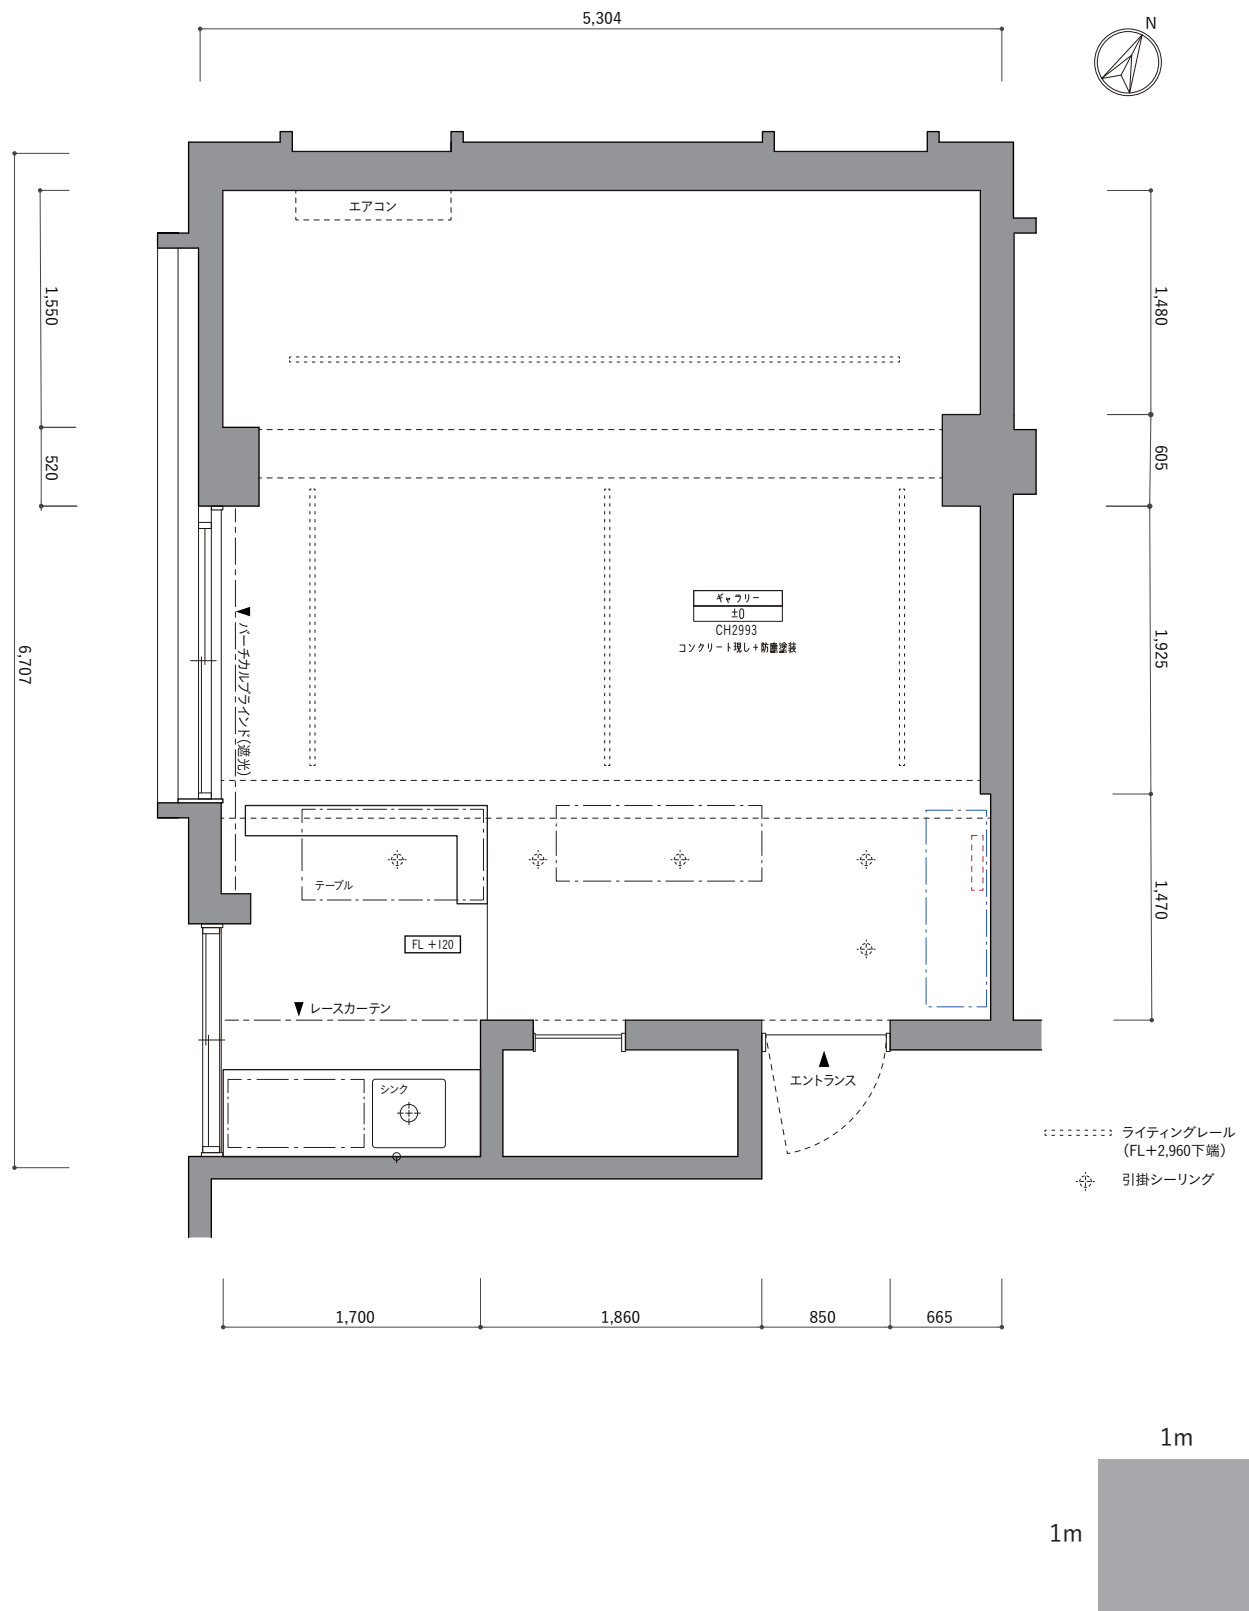

※上記内容は、予告なく変更される場合がございますので、ご了承ください。


展開図

S1:50 (A4 出力)



壁面展示可能エリア

東側

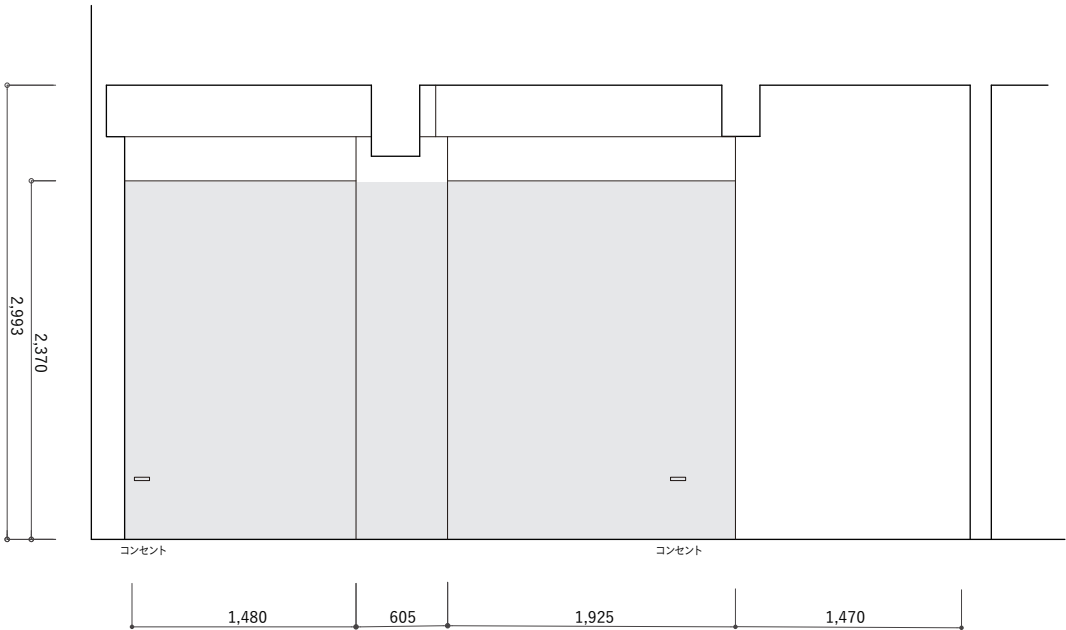

北側



西側

